


Kunde: Manfred Schüssler, Drosselweg 17, 72666 Neckartailfingen

9,99 + 6,96 KWp

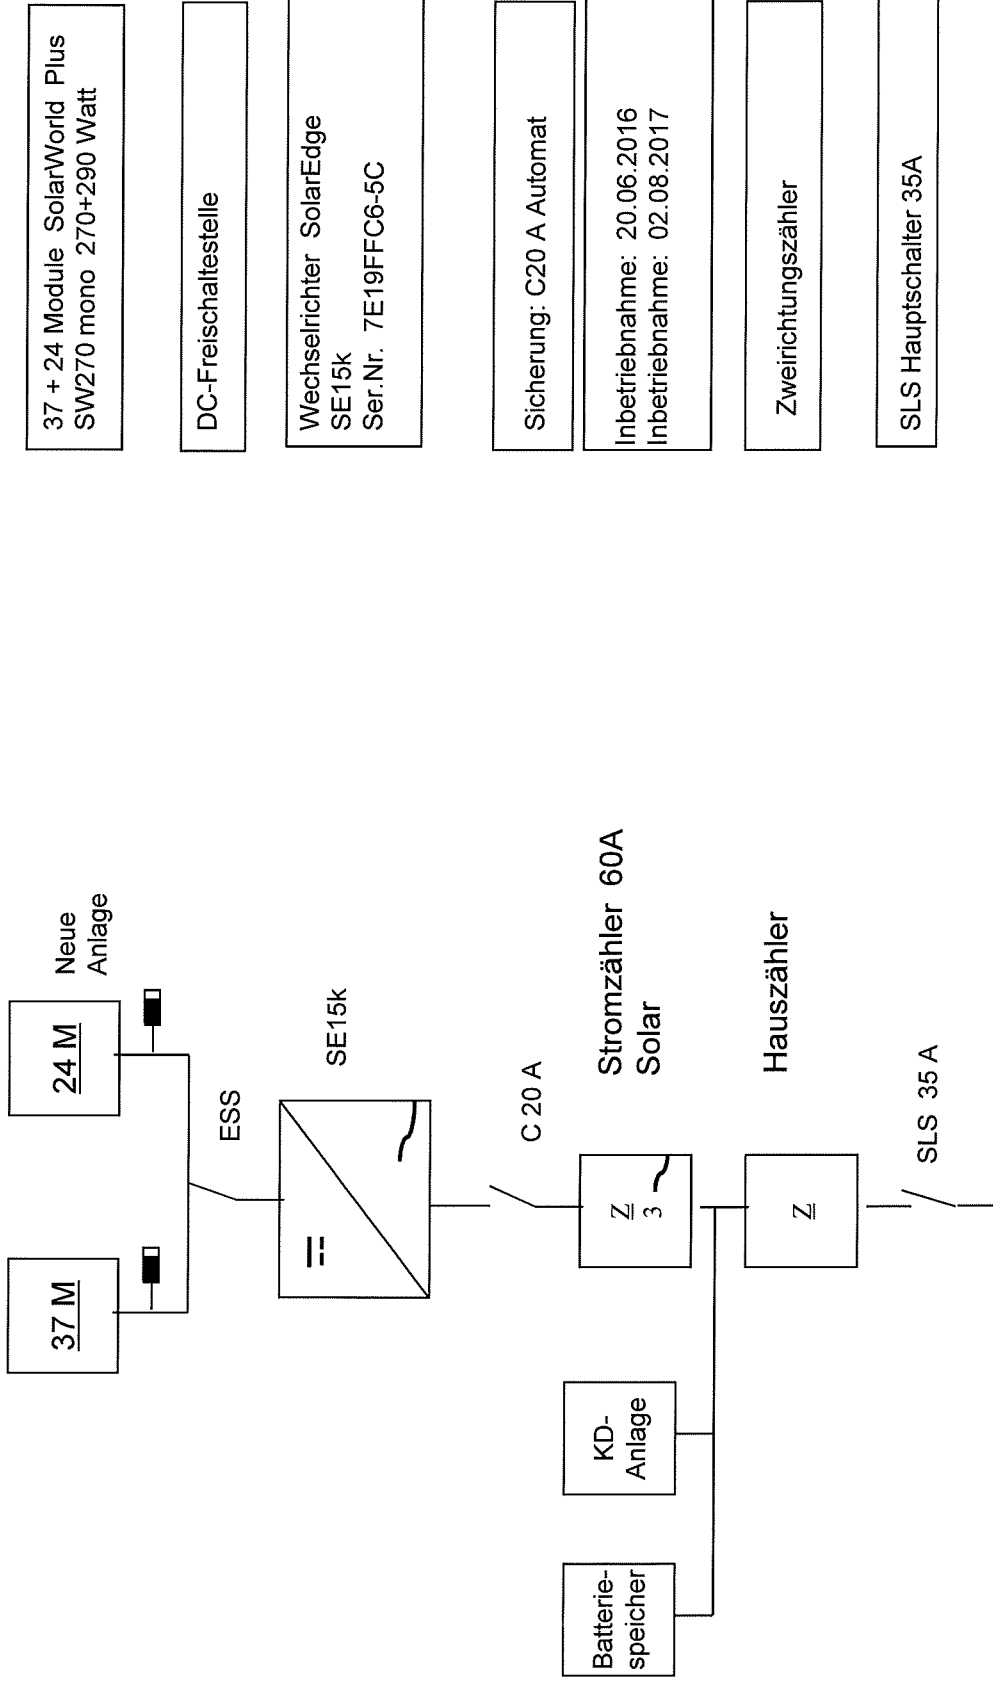

37 + 24 Module SolarWorld Plus
SW270 mono 270+290 Watt

DC-Freischaltstelle

Wechselrichter SolarEdge
SE15k
Ser.Nr. 7E19FFC6-5C

Sicherung: C20 A Automat

Inbetriebnahme: 20.06.2016
Inbetriebnahme: 02.08.2017

Zweirichtungszähler

SLS Hauptschalter 35A