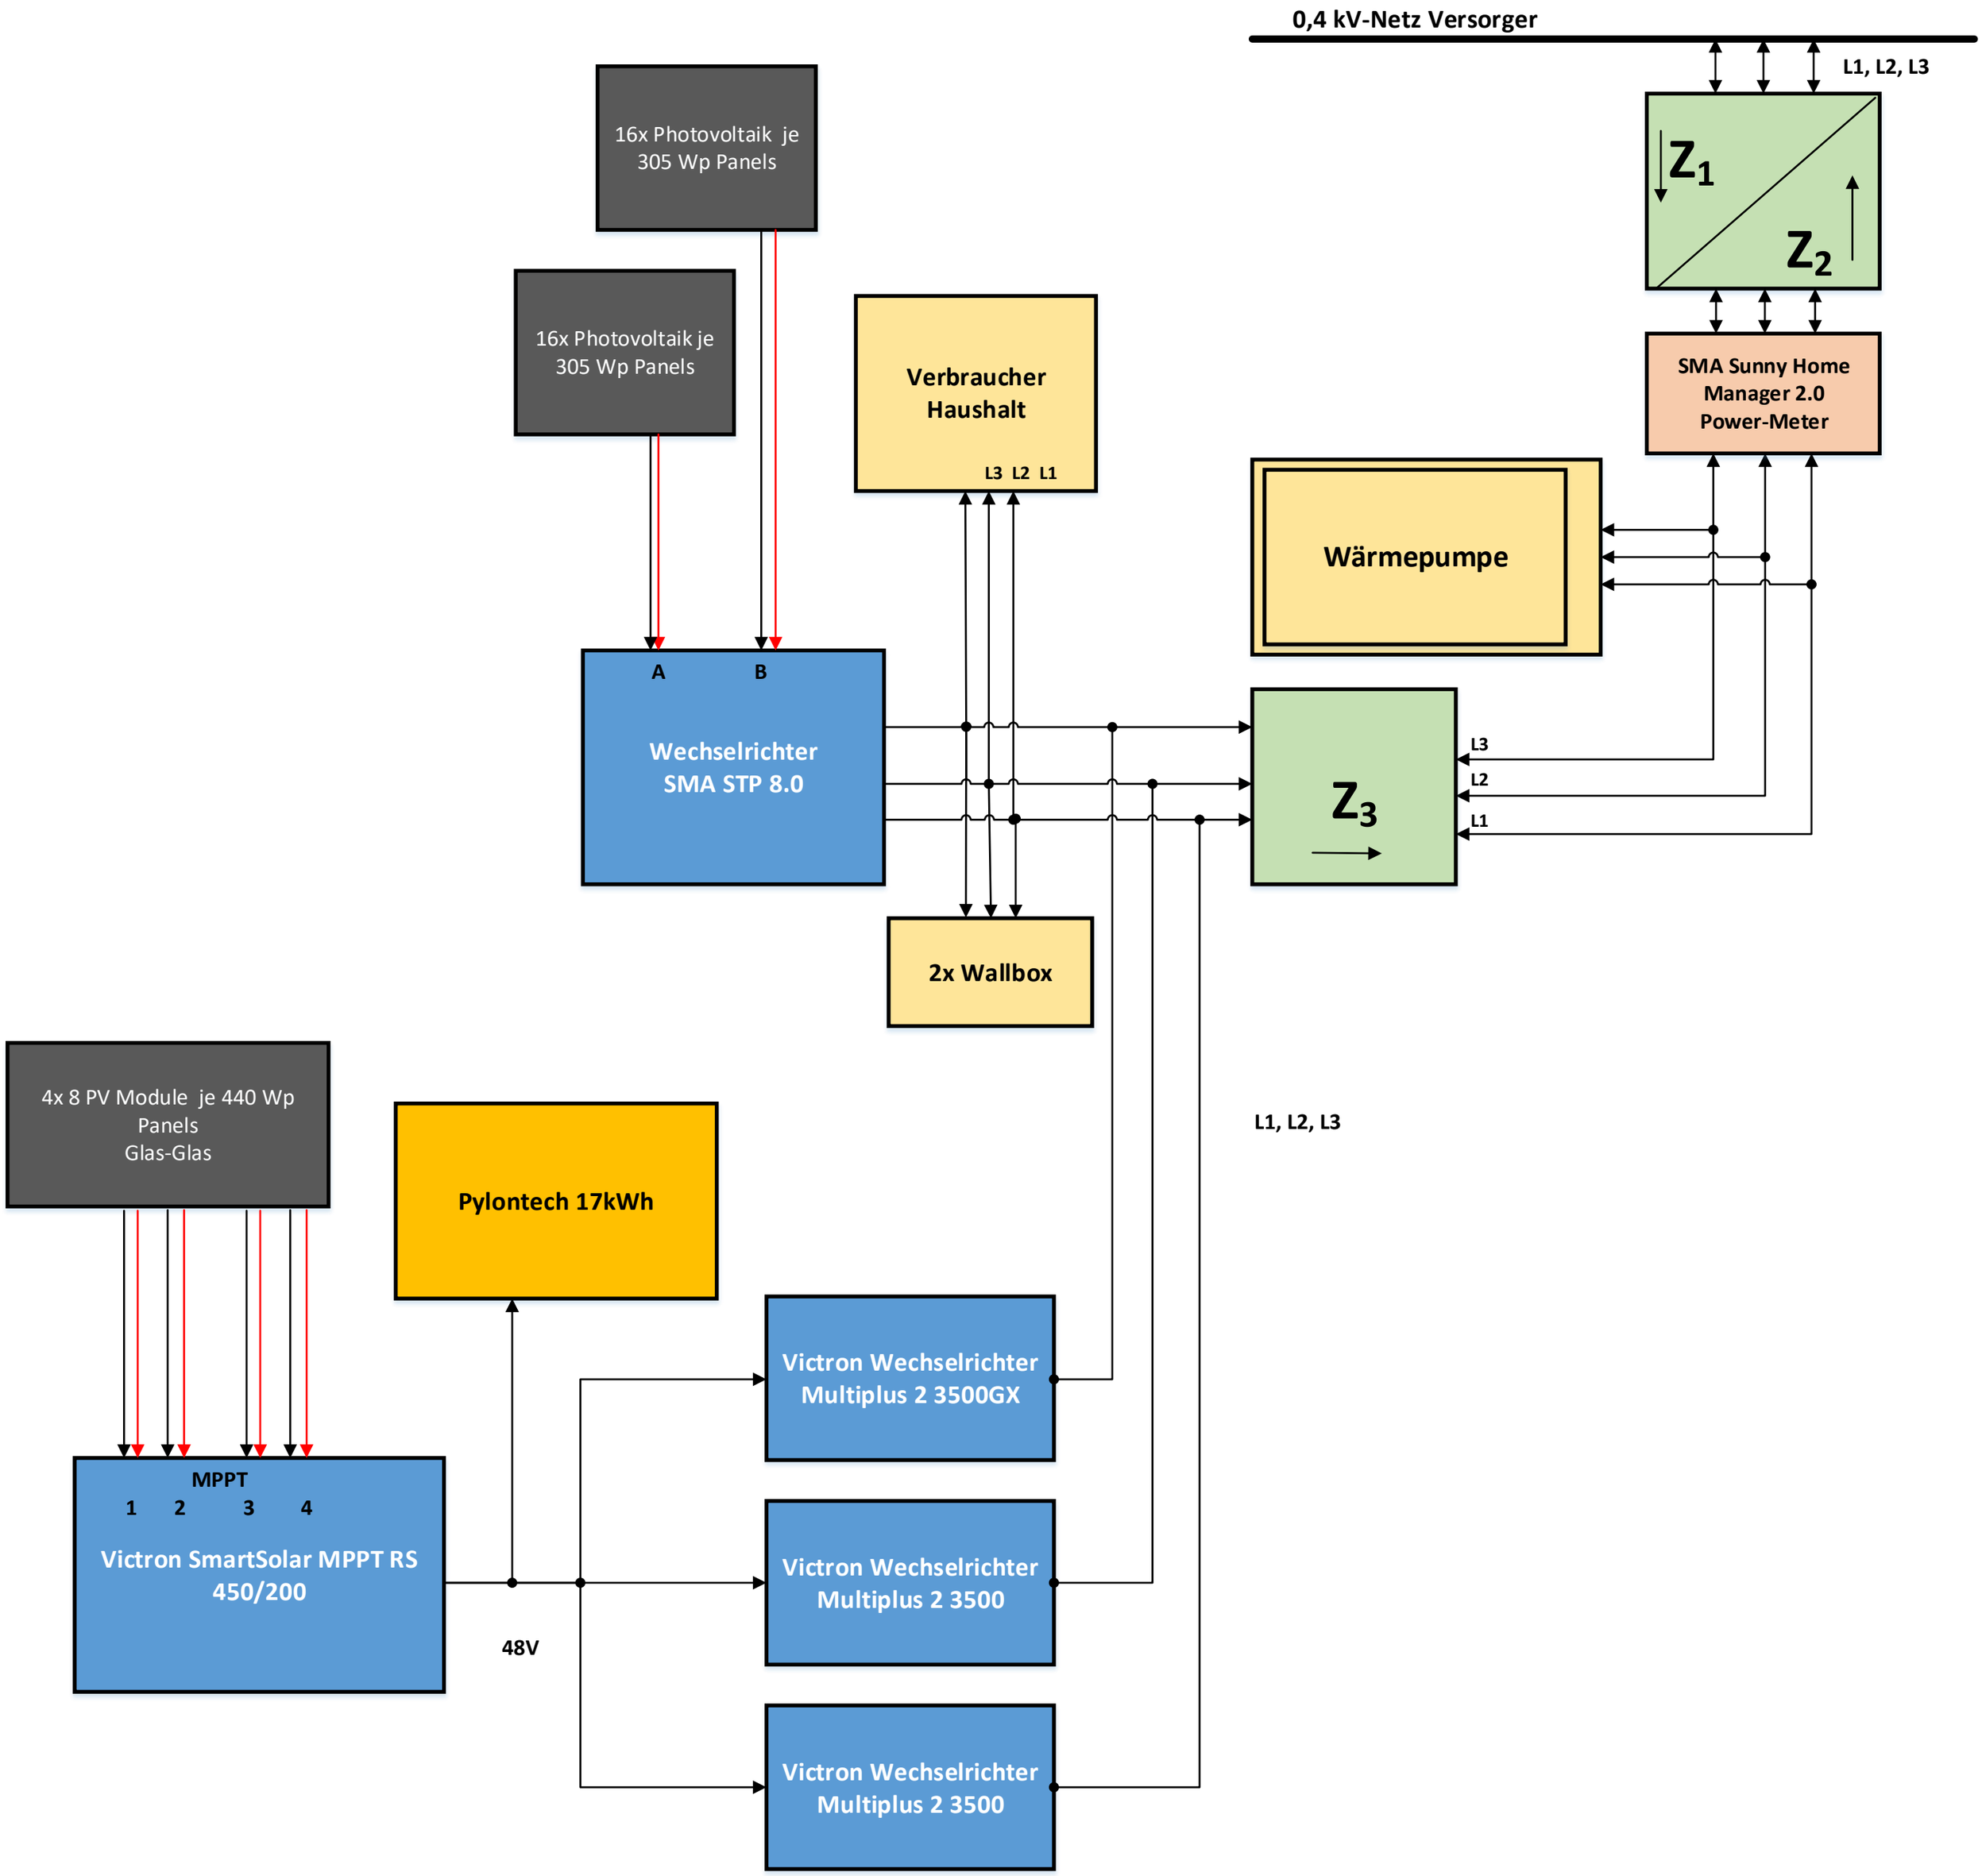
0,4 kV-Netz Versorger
L1, L2, L3
Z1
Z2
SMA Sunny Home Manager 2.0 Power-Meter
Wärmepumpe
16x Photovoltaik je 305 Wp Panels
16x Photovoltaik je 305 Wp Panels
Verbraucher Haushalt
L3 L2 L1
A
B
Wechselrichter SMA STP 8.0
Z3
L3
L2
L1
2x Wallbox
L1, L2, L3
4x 8 PV Module je 440 Wp Panels Glas-Glas
Pylontech 17kWh
Victron Wechselrichter Multiplus 2 3500GX
MPPT
1 2 3 4
Victron SmartSolar MPPT RS 450/200
Victron Wechselrichter Multiplus 2 3500
48V
Victron Wechselrichter Multiplus 2 3500